


## JÄMIJÄRVEN KUNTA

Jämijärven kirkonseudun  
asemakaavamuutos

LUONNOS 17.4.2020

Asemakaavamuutos koskee Jämijärven kunnan kirkonkylän asemaakaavan korttelin 36 tontteja 6 ja 8 sekä puistoaluetta.

Asemakaavamuutoksella muodostuu Jämijärven kunnan kirkonkylän asemaakaavan kortteli 36.

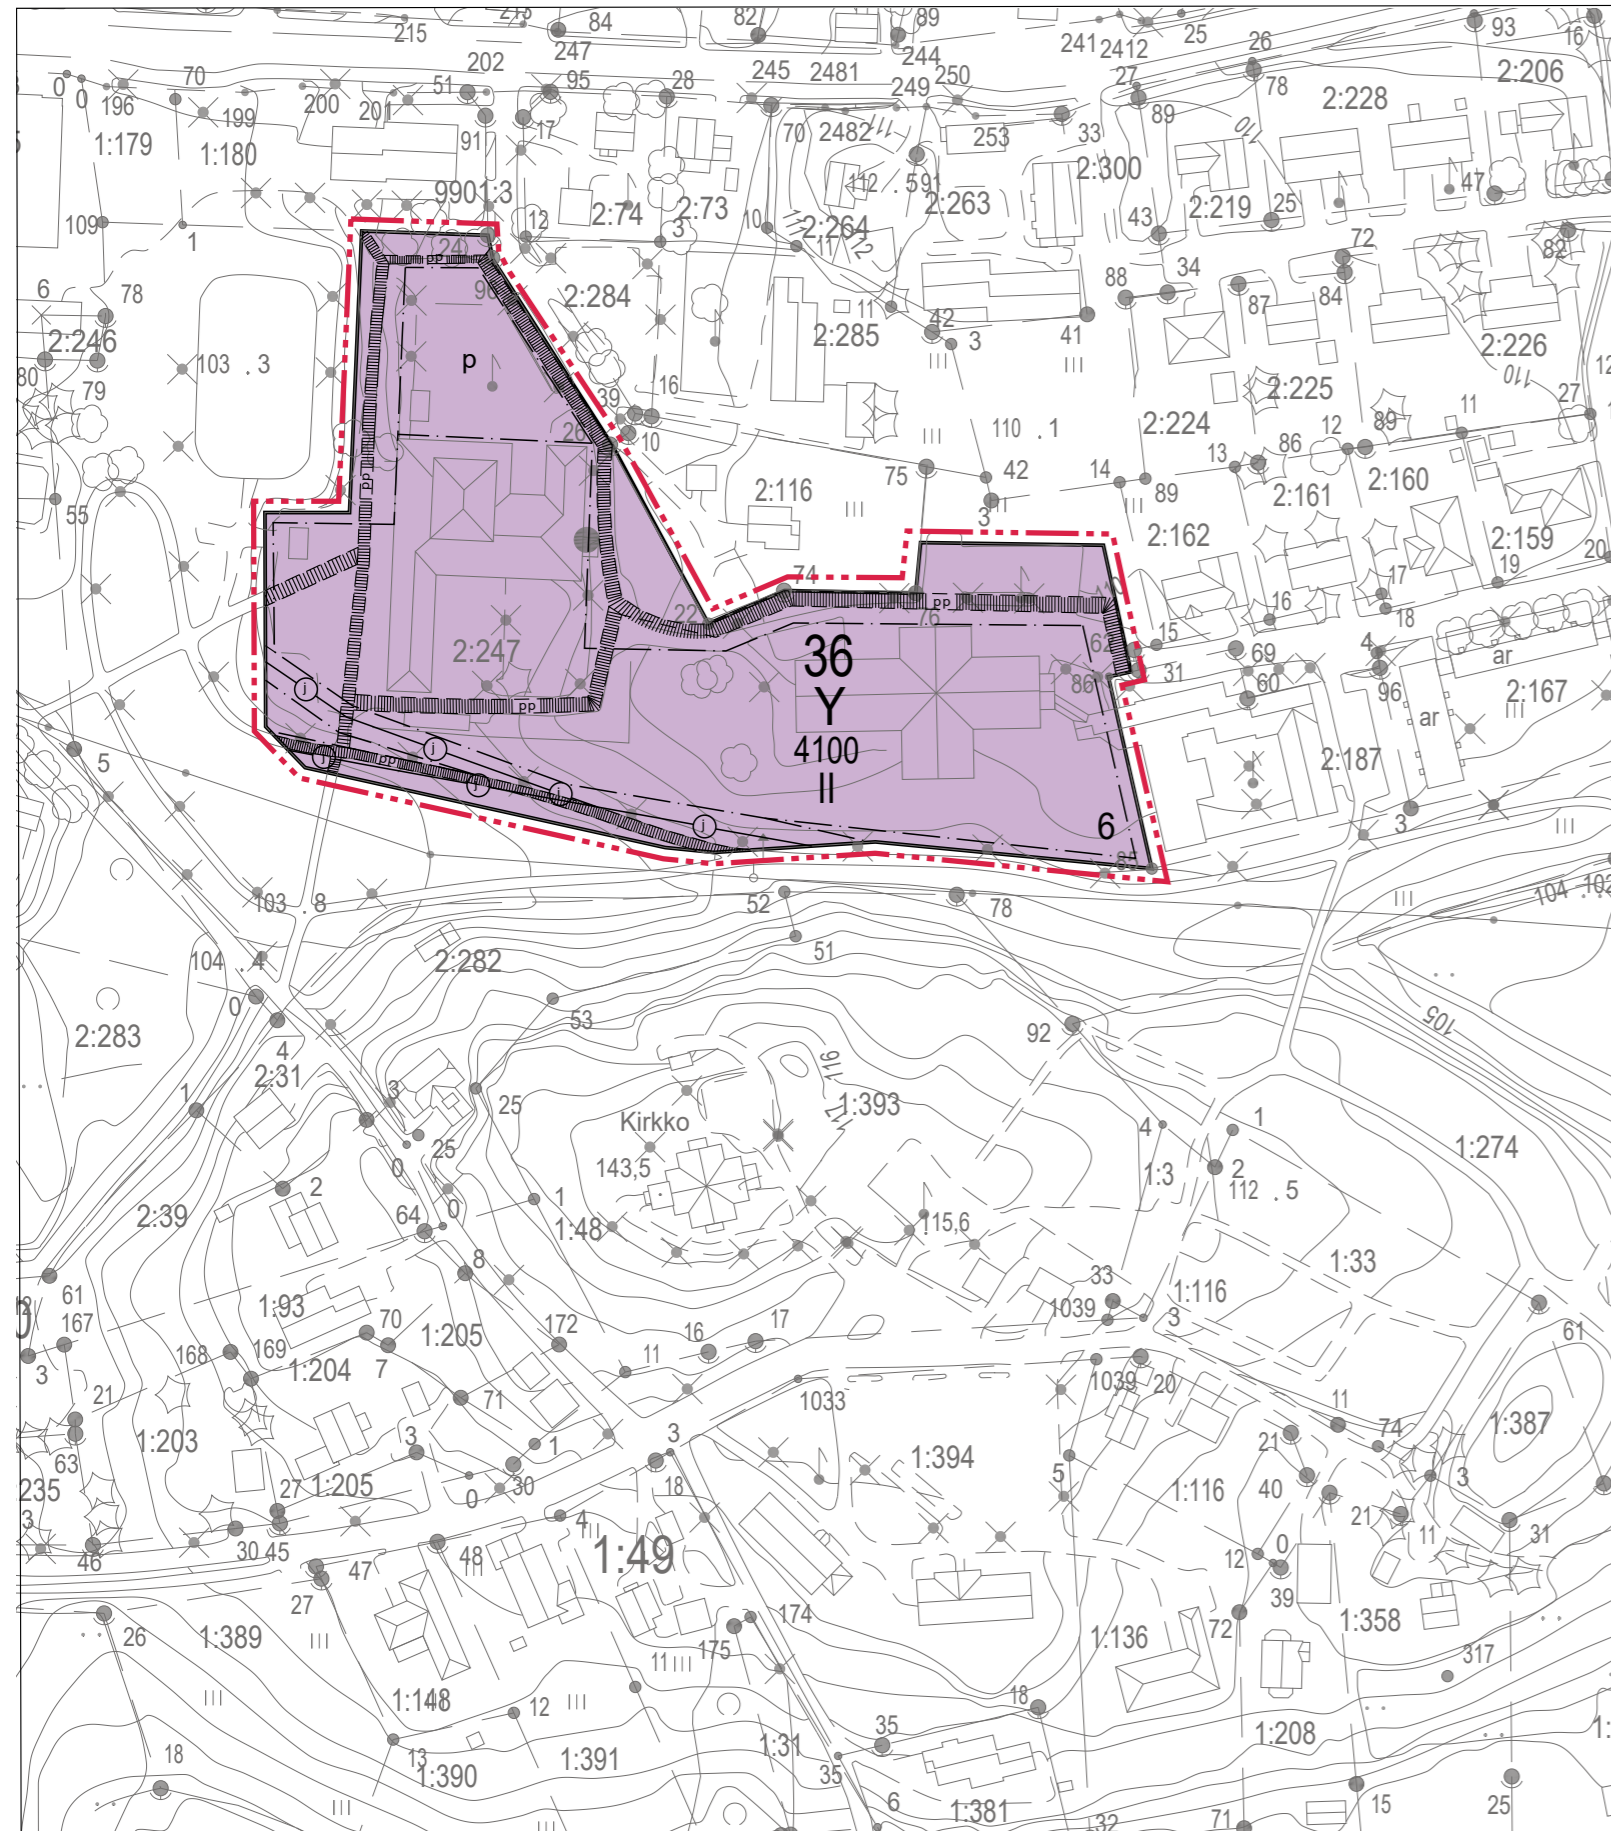

## ASEMAKAAVAMERKINNÄT JA -MÄÄRÄYKSET:

<b>Y</b>	Yleisten rakennusten korttelialue.
---	3 m kaava-alueen rajan ulkopuolella oleva viiva.
—	Korttelin, korttelinosan ja alueen raja.
<b>36</b>	Korttelin numero.
<b>6</b>	Ohjeellisen tontin/rakennuspaikan numero.
<b>4100</b>	Rakennusoikeus kerrosalanelämetreinä.
<b>II</b>	Roomalainen numero osoittaa rakennusten, rakennuksen tai sen osan suurimman sallitun kerrosluvun.
[---]	Rakennusala.
[---]	Johtoa varten varattu alueen osa (j=jätevesiviemäri).
[---]	Ohjeellinen jalankululle ja pyöräilylle varattu alueen osa.
[p]	Pysäköimispaikka.

## YLEISMÄÄRÄYKSET:

Tontille tulee varata riittävästi auto- ja pyöräpaikkoja henkilökunnan, oppilaiden ja asiointiliikenteen tarpeisiin. Pyöräpaikat tulee osoittaa rakennuksen sisäänkäynnin läheisyyteen ja niistä vähintään 30 % katettuun tilaan.

Käsittely:

Vireilletulo  
OAS nähtävillä  
Luonnos nähtävillä  
Ehdotus nähtävillä

0 10 20 30 40 50 100 200 300 m

A-Insinöörit Civil Oy  
Puutarhakatu 10  
33210 Tampere  
0207 911 888  
etunimi.sukunimi@ains.fi

17.4.2020

Pääsuunnittelija  
Sini Suontausta, arkkitehti, YKS 510

Suunnittelija  
Jaana Virtanen, rak.arkkitehti

1 : 2 000