


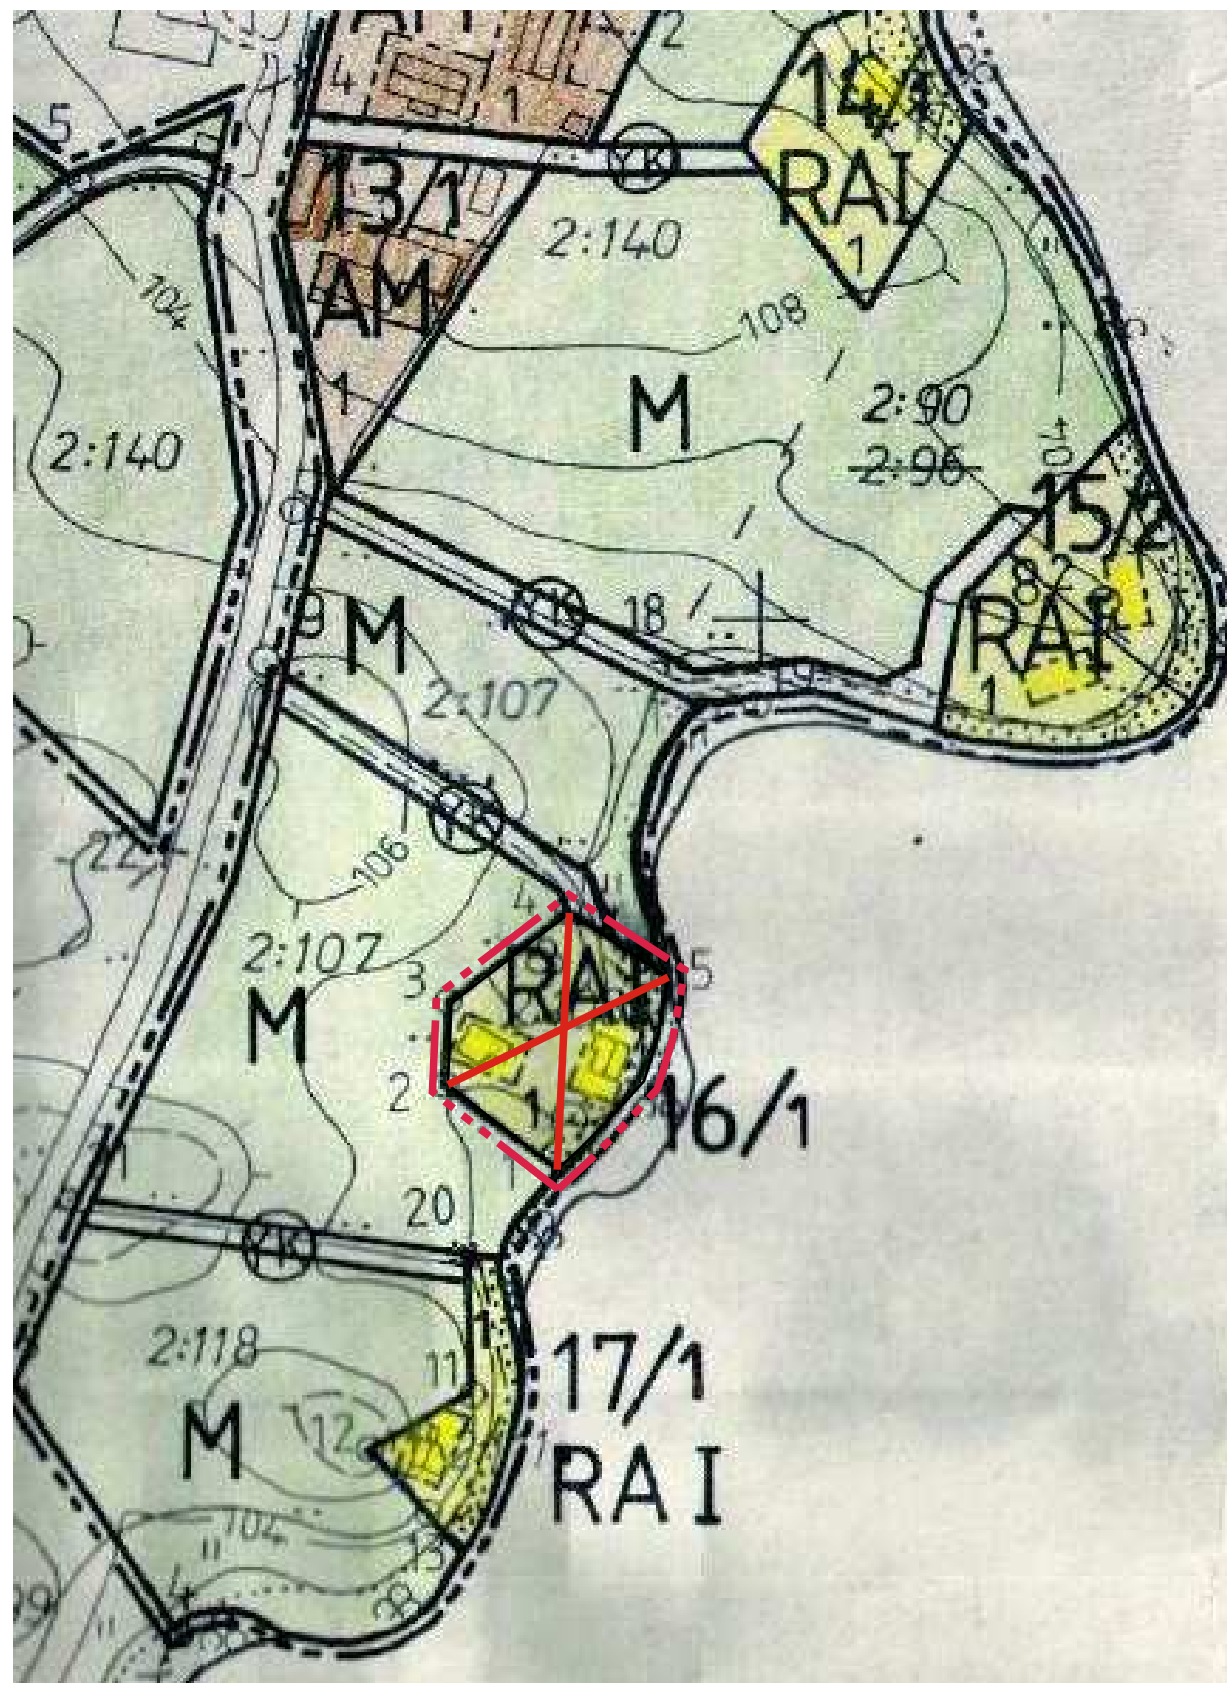

Kaavamerkinnät ja -määräykset




Alue, jolla ranta-asemakaava kumotaan.



3 m kaava-alueen rajan ulkopuolella oleva viiva.



Korttelin, korttelinosan ja alueen raja.

 

Tontin raja

JÄMIJÄRVEN KUNTA



Ainajärven ranta-asemakaavan osittainen kumoaminen korttelin 16 / kiinteistön 181-403-2-108 osalta.

MK 1:2000

RANTA-ASEMAKAAVA N:O 181RAKAM12026

14.6.2026

Pohjakartta laadittu 19.8.1982

Kaavaehdotus nähtävillä

Kaavoitus- ja Arkkitehtipalvelu
Mattila Oy

Kunnanhallitus

Kunnanvaltuusto

Ilmari Mattila

puh. 044-0839811