

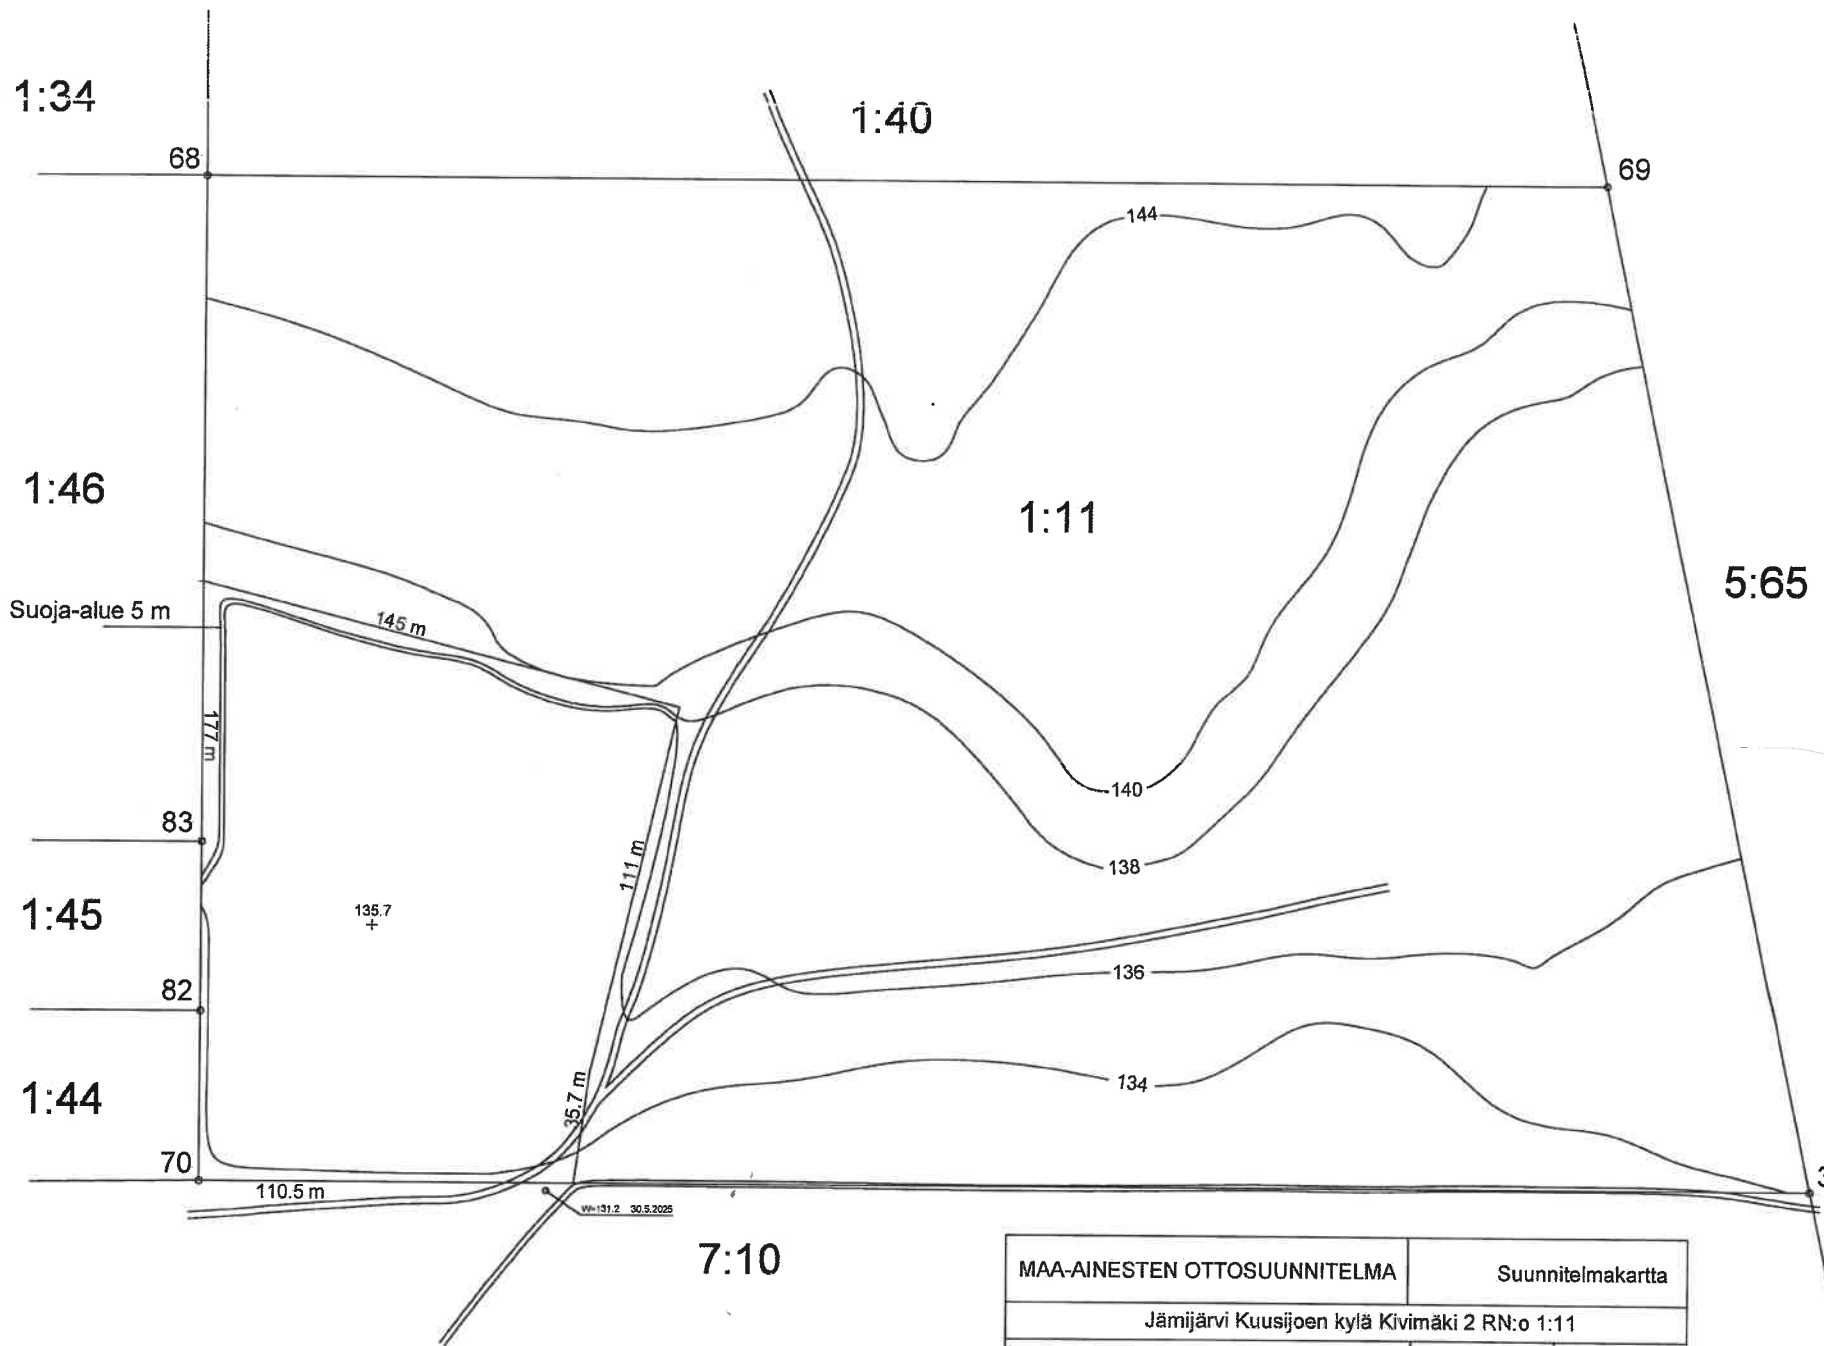



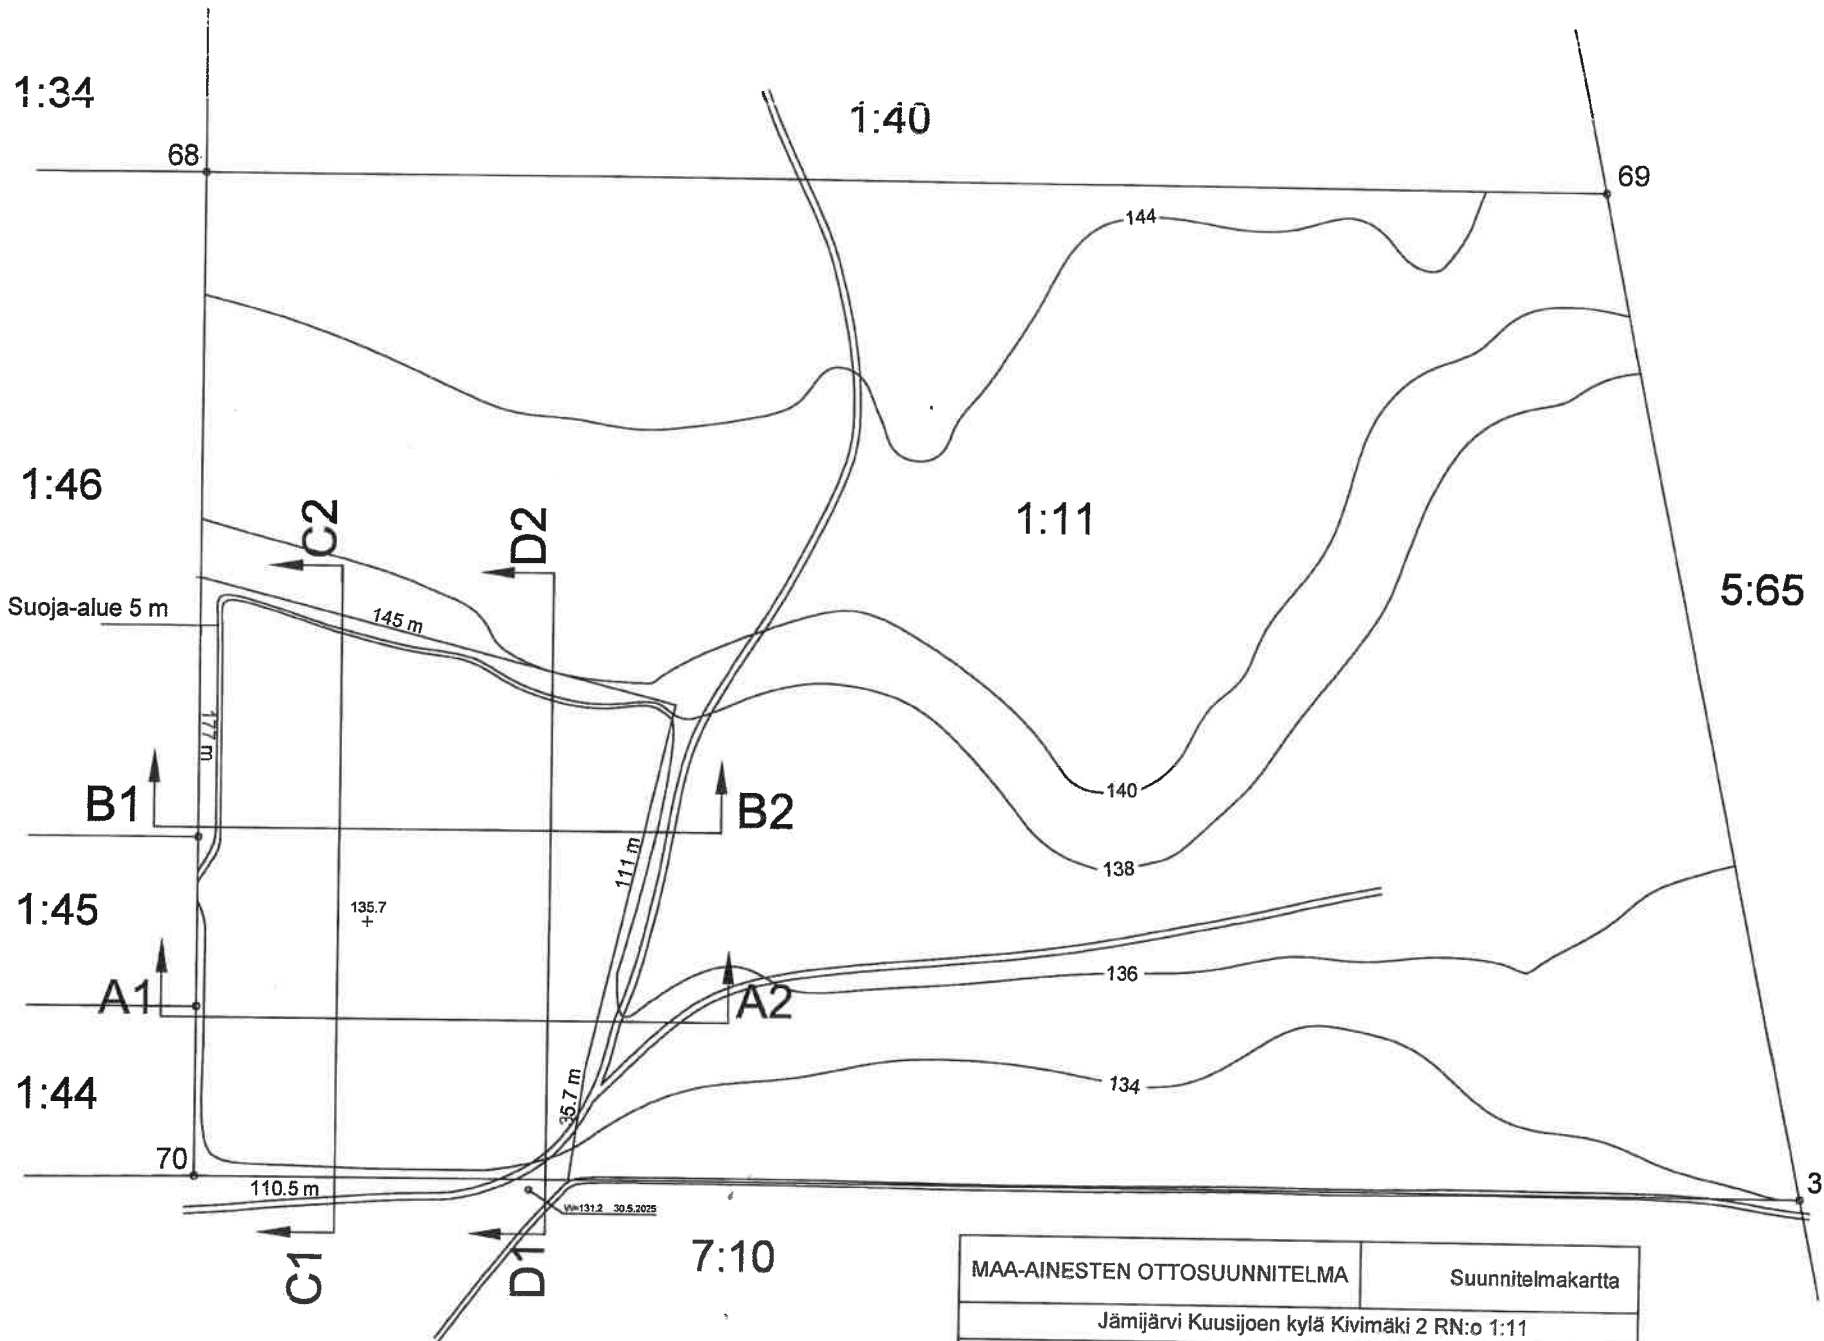
MAA-AINESTEN OTTOSUUNNITELMA	Nykytilanne	
Jämijärvi Kuusijoen kylä Kivimäki 2 RN:o 1:11		
	31.05.2025	5.1
	1:2000	

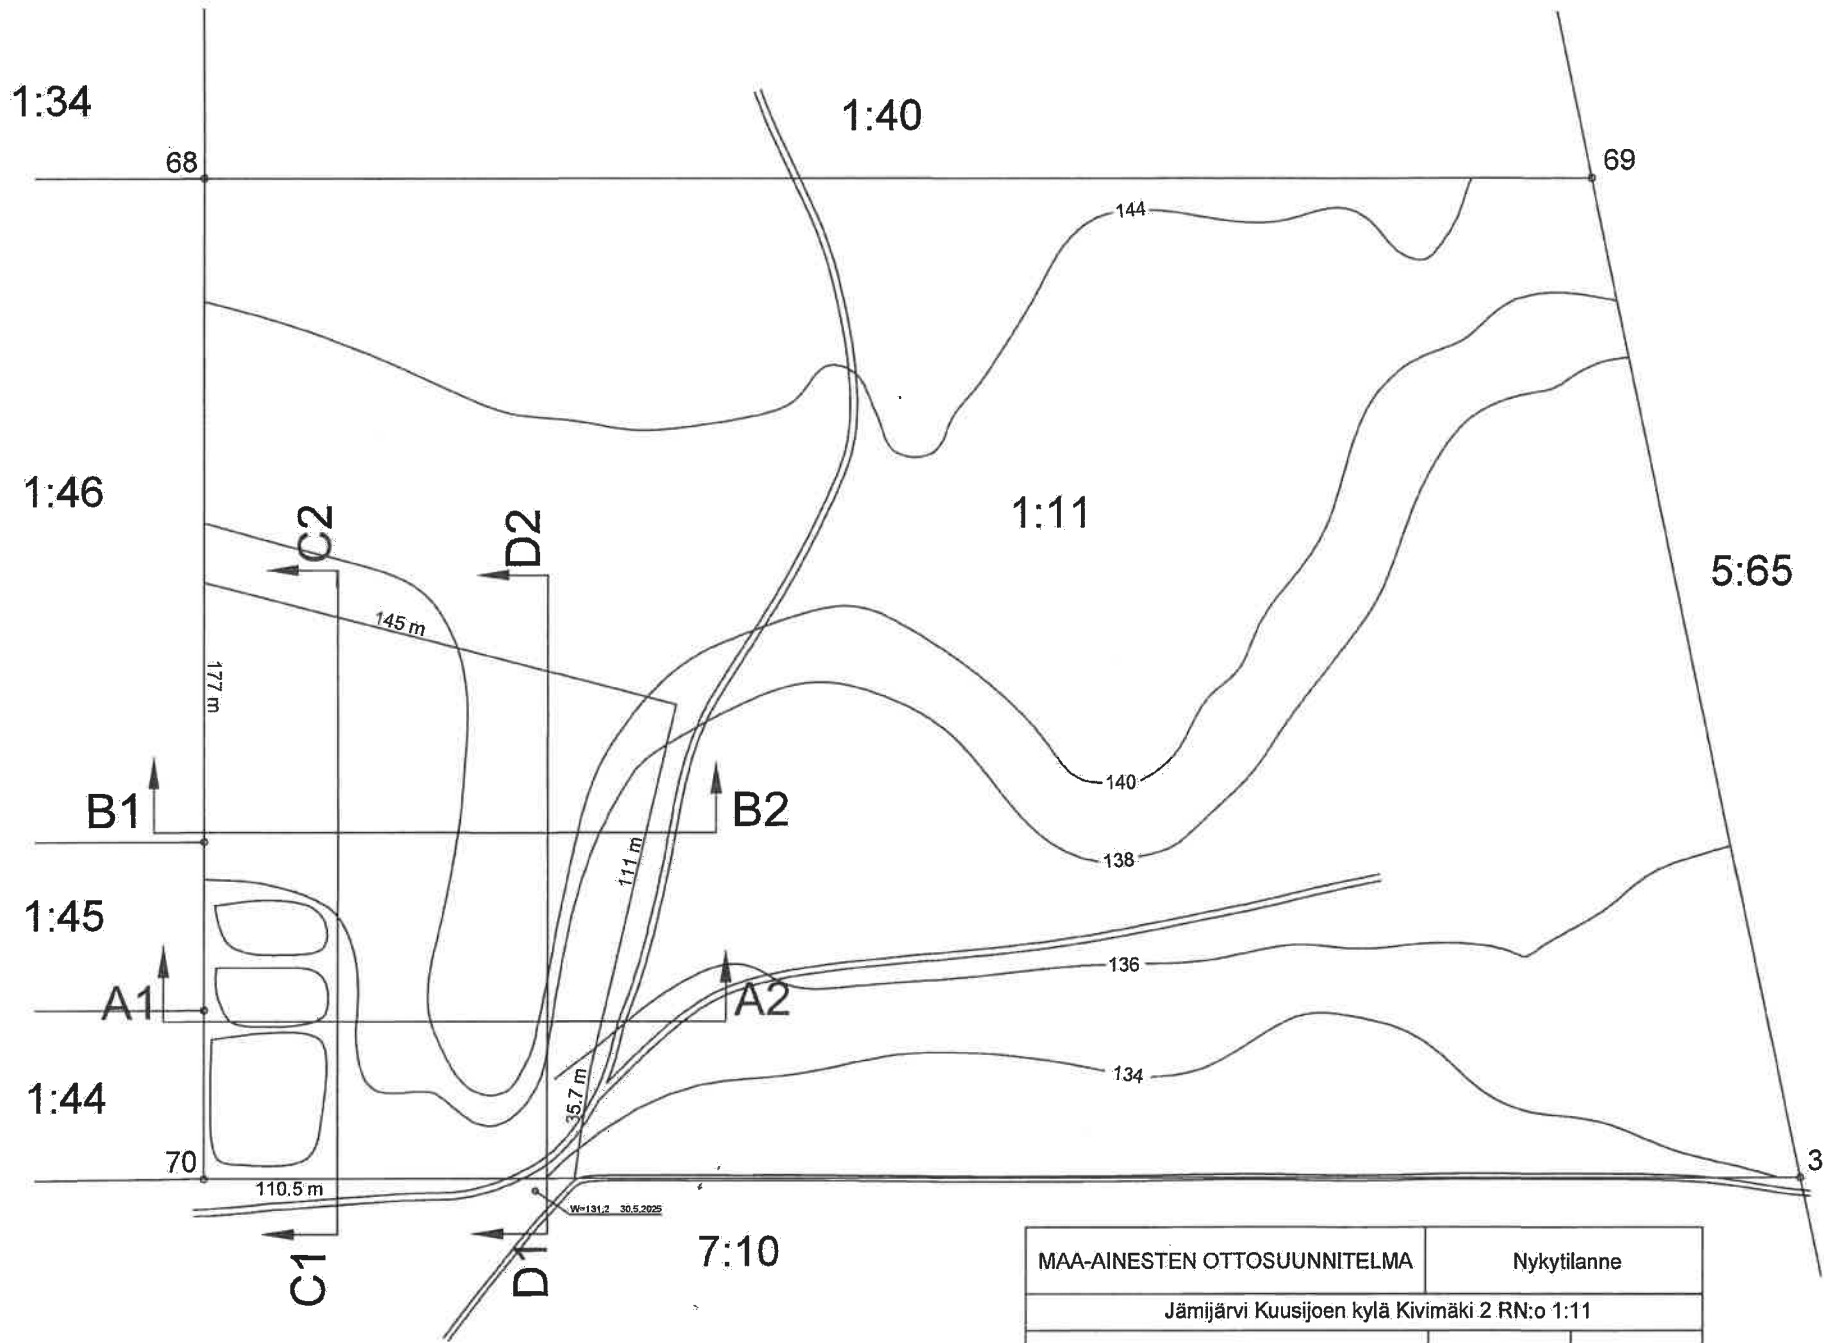


MAA-AINESTEN OTTOSUUNNITELMA		Nykytilanne	
Jämijärvi Kuusijoen kylä Kivimäki 2 RN:o 1:11			
		31.05.2025	5.2
		1:2000	




MAA-AINESTEN OTTOSUUNNITELMA	Suunnitelmapaketti	
Jämijärvi Kuusijoen kylä Kivimäki 2 RN:o 1:11		
	31.05.2025	5.3
	1:2000	




MAA-AINESTEN OTTOSUUNNITELMA		Suunnitelmapaketti	
Jämijärvi Kuusijoen kylä Kivimäki 2 RN:o 1:11			
		31.05.2025	5.4
		1:2000	


A1 - A2

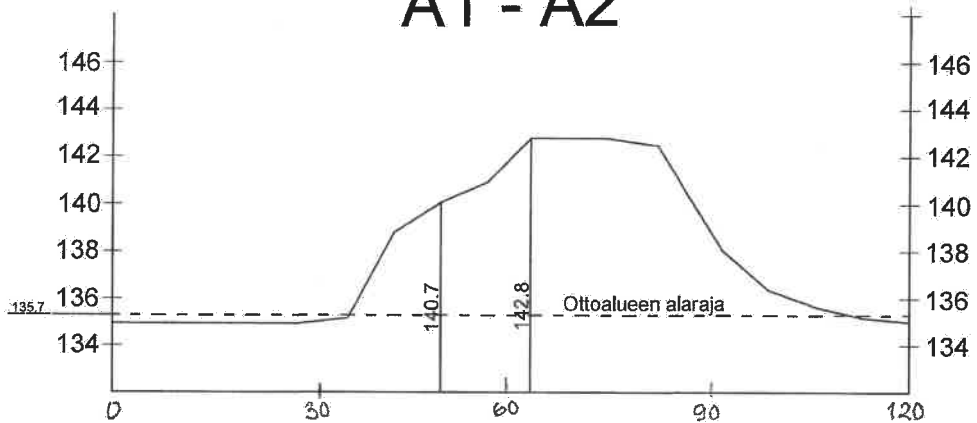


C1 - C2

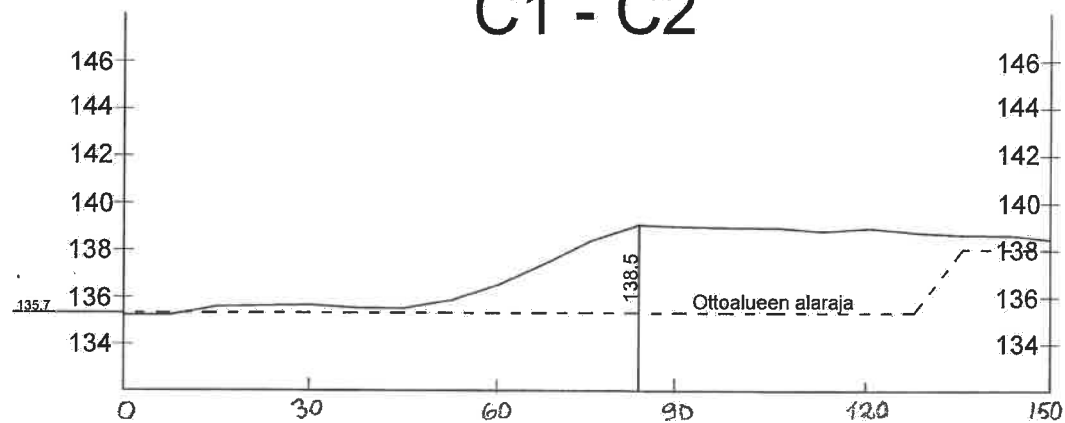


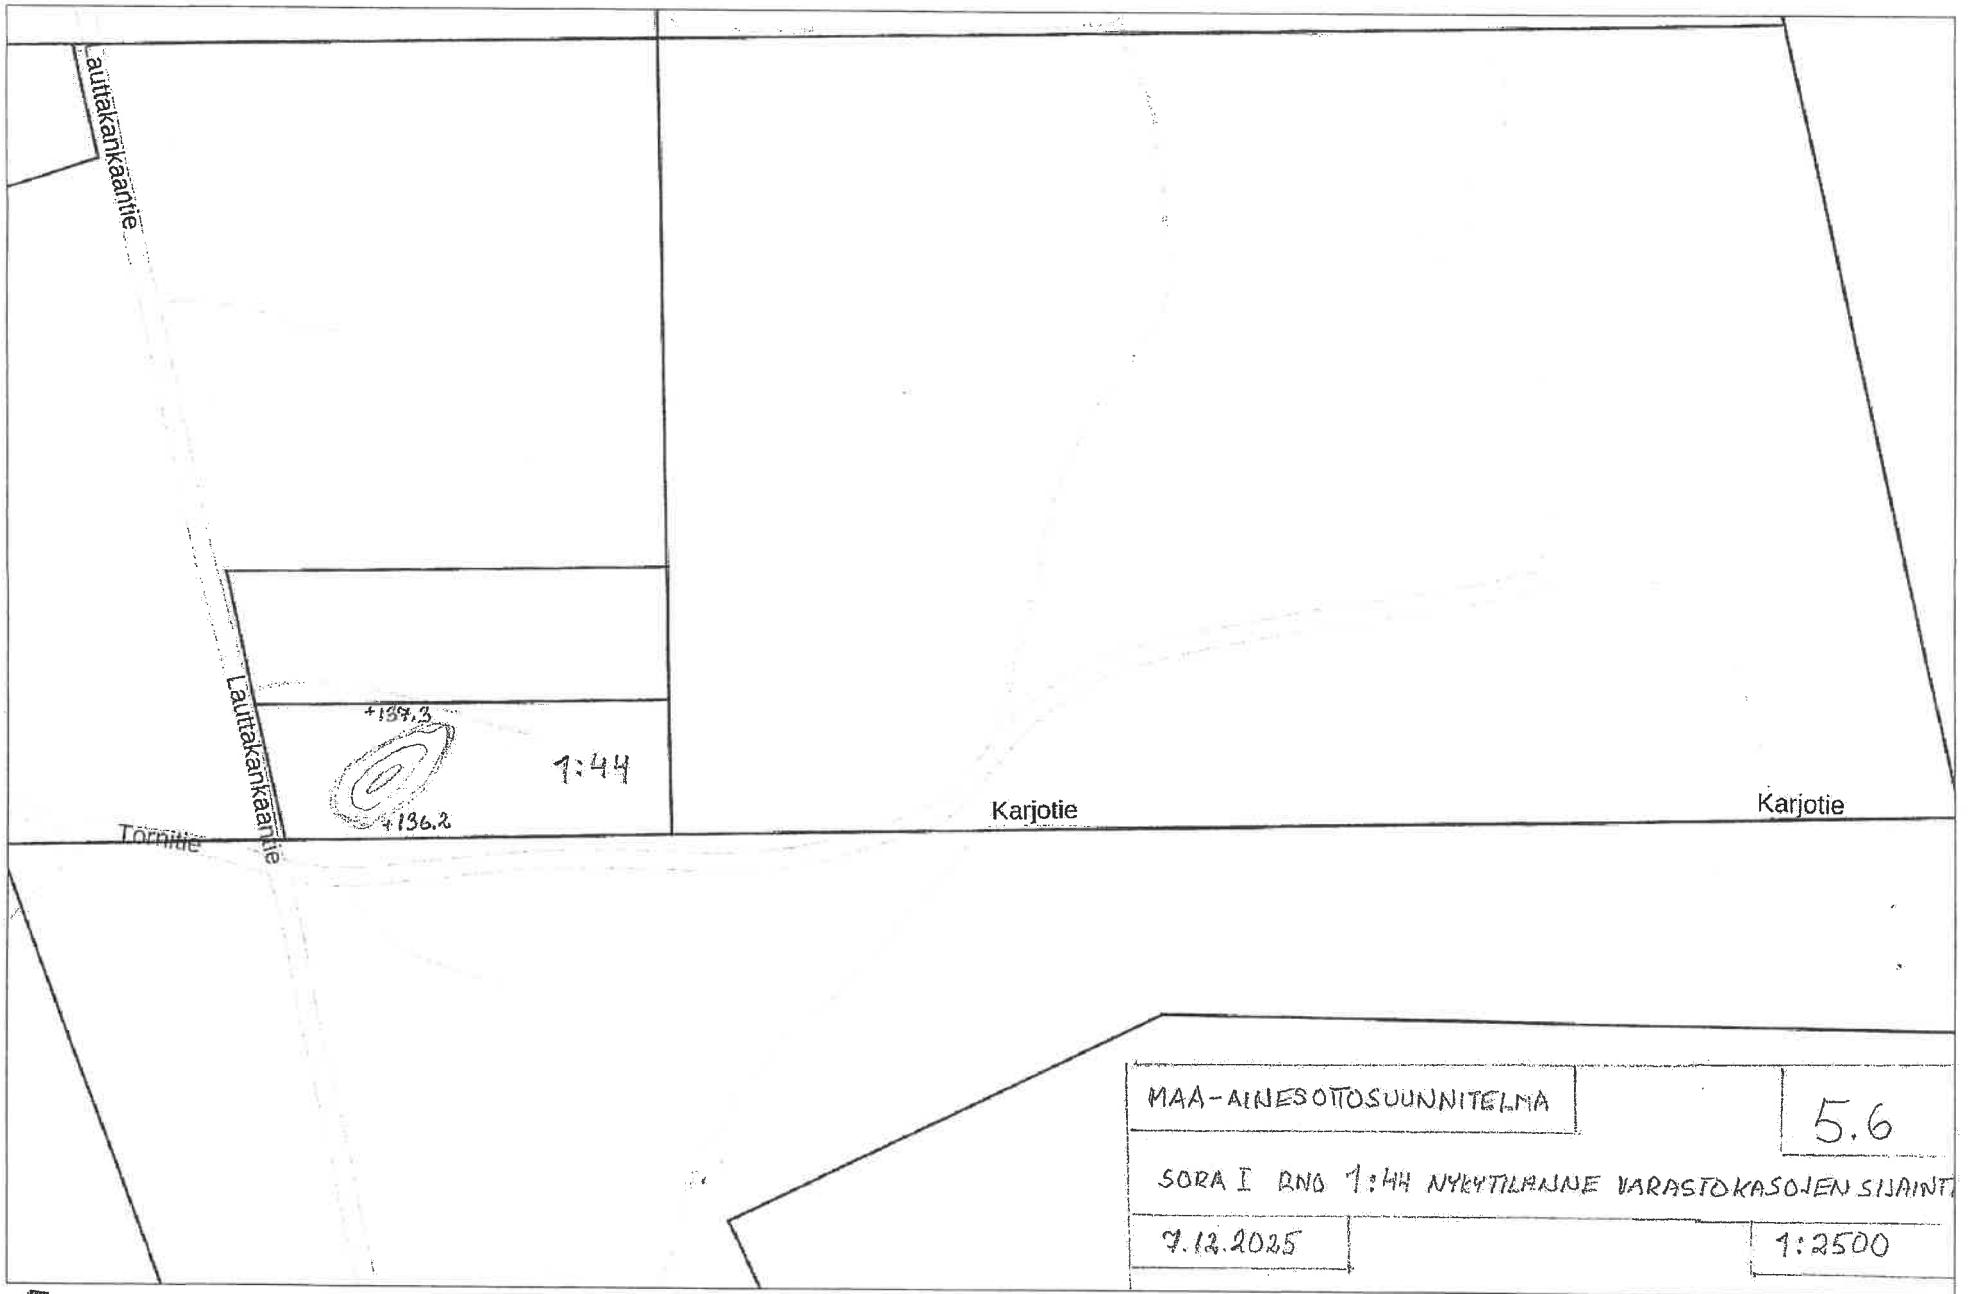
B1 - B2

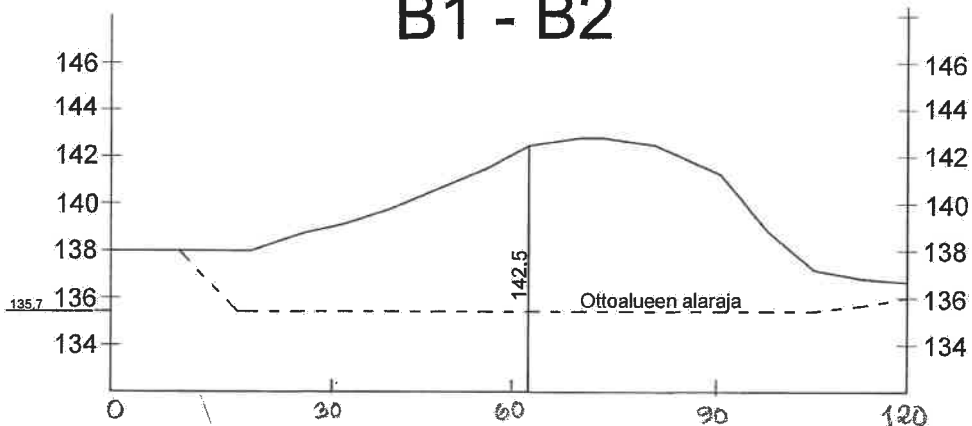

D1 - D2

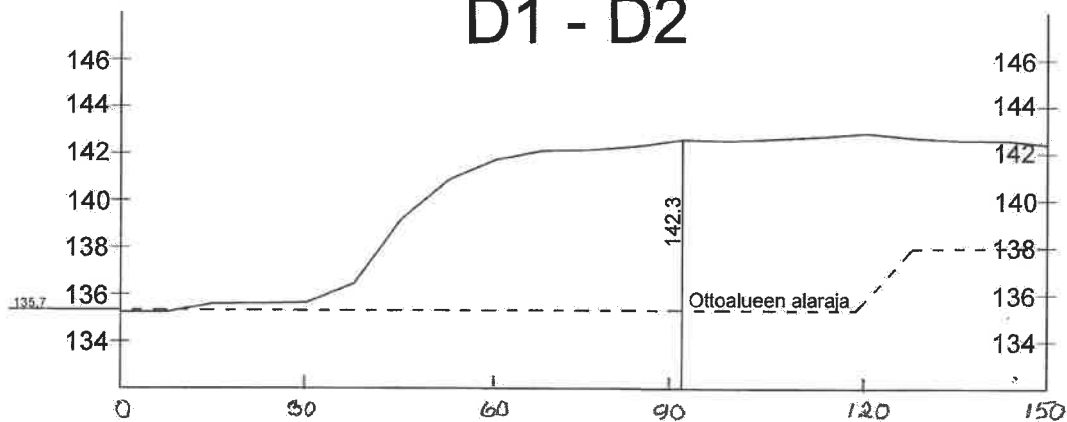

MAA-AINESTEN OTTOSUUNNITELMA	Leikkaukset	
Jämijärvi Kuusijoen kylä Kivimäki 2 RN:o 1:11		
	31.05.2025	5.5
	1:2000	



50 m